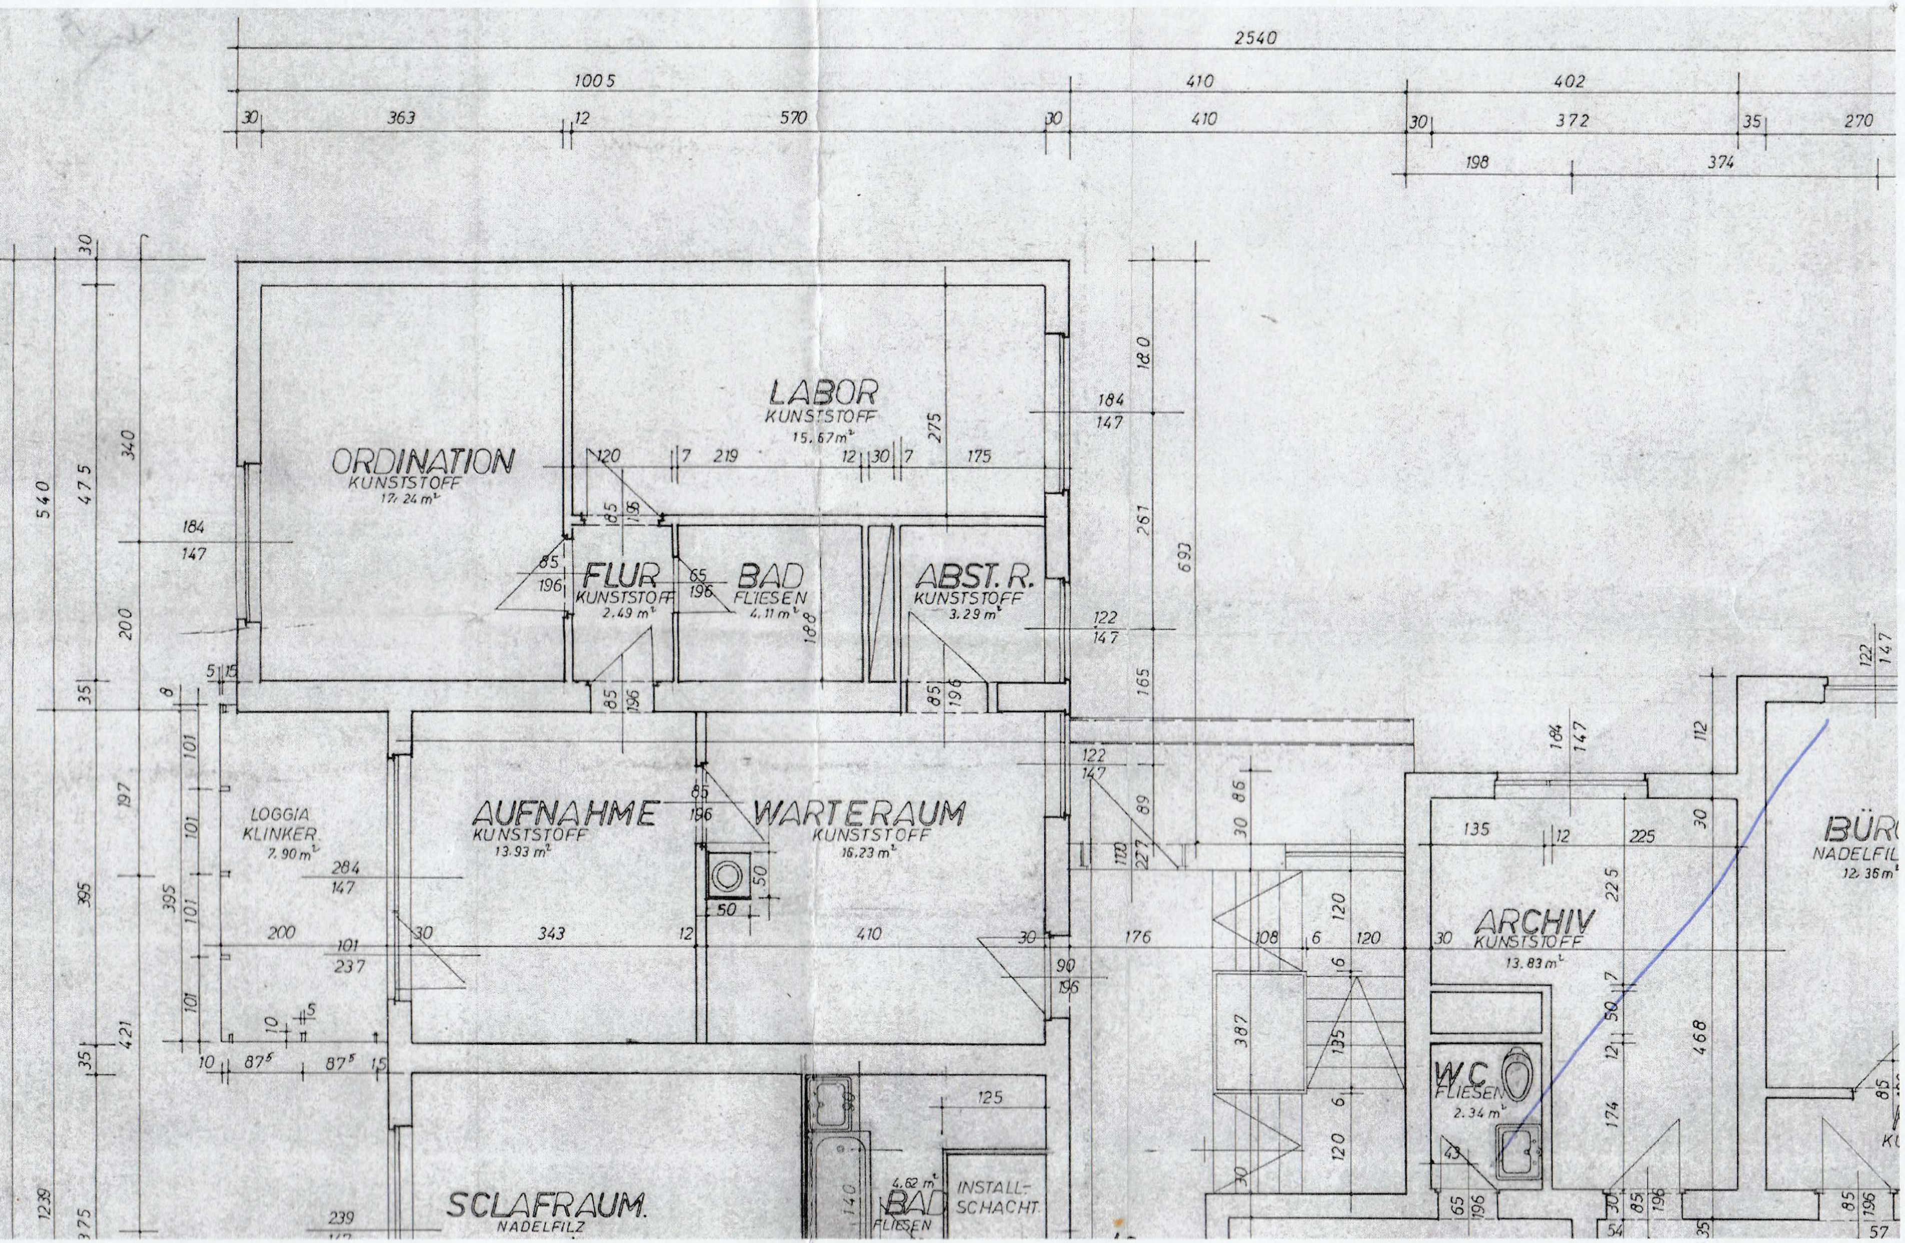
2540
1005
410
402
30
363
12
570
30
410
30
372
35
270
198
374
ORDINATION
KUNSTSTOFF
17,24 m²
LABOR
KUNSTSTOFF
15,67 m²
FLUR
KUNSTSTOFF
2,49 m²
BAD
FLIESEN
4,11 m²
ABST. R.
KUNSTSTOFF
3,29 m²
LOGGIA
KLINKER
7,90 m²
AUFNAHME
KUNSTSTOFF
13,93 m²
WARTERAUM
KUNSTSTOFF
16,23 m²
ARCHIV
KUNSTSTOFF
13,83 m²
W.C.
FLIESEN
2,34 m²
BÜR
NADELFIL
12,36 m²
SCLAFRAUM.
NADELFILZ
BAD
FLIESEN
4,62 m²
INSTALL-
SCHACHT.
540
475
340
200
197
395
421
1239
375
693
261
165
180
176
468
387
239