

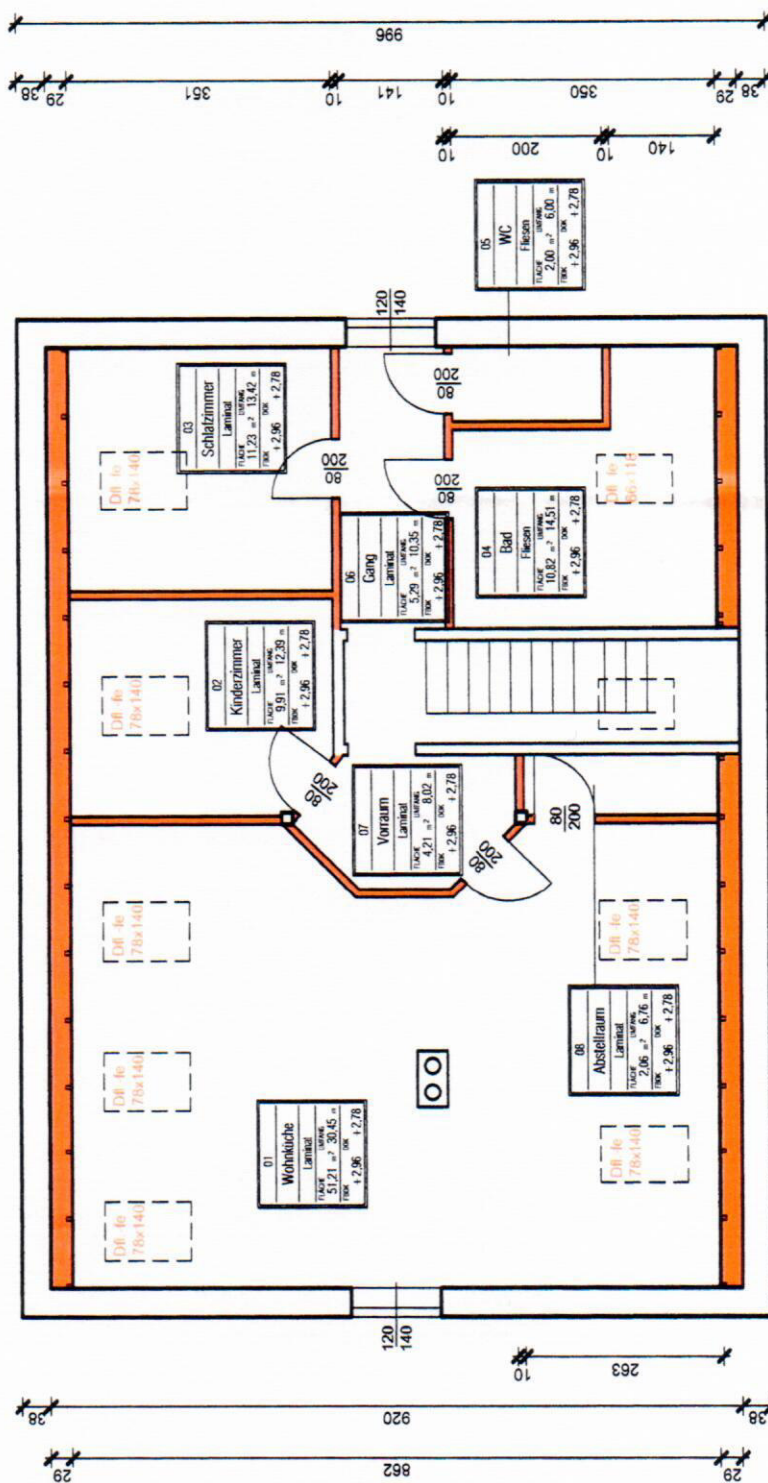


A

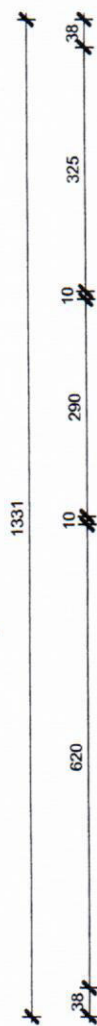


A


DACHGESCHOSS

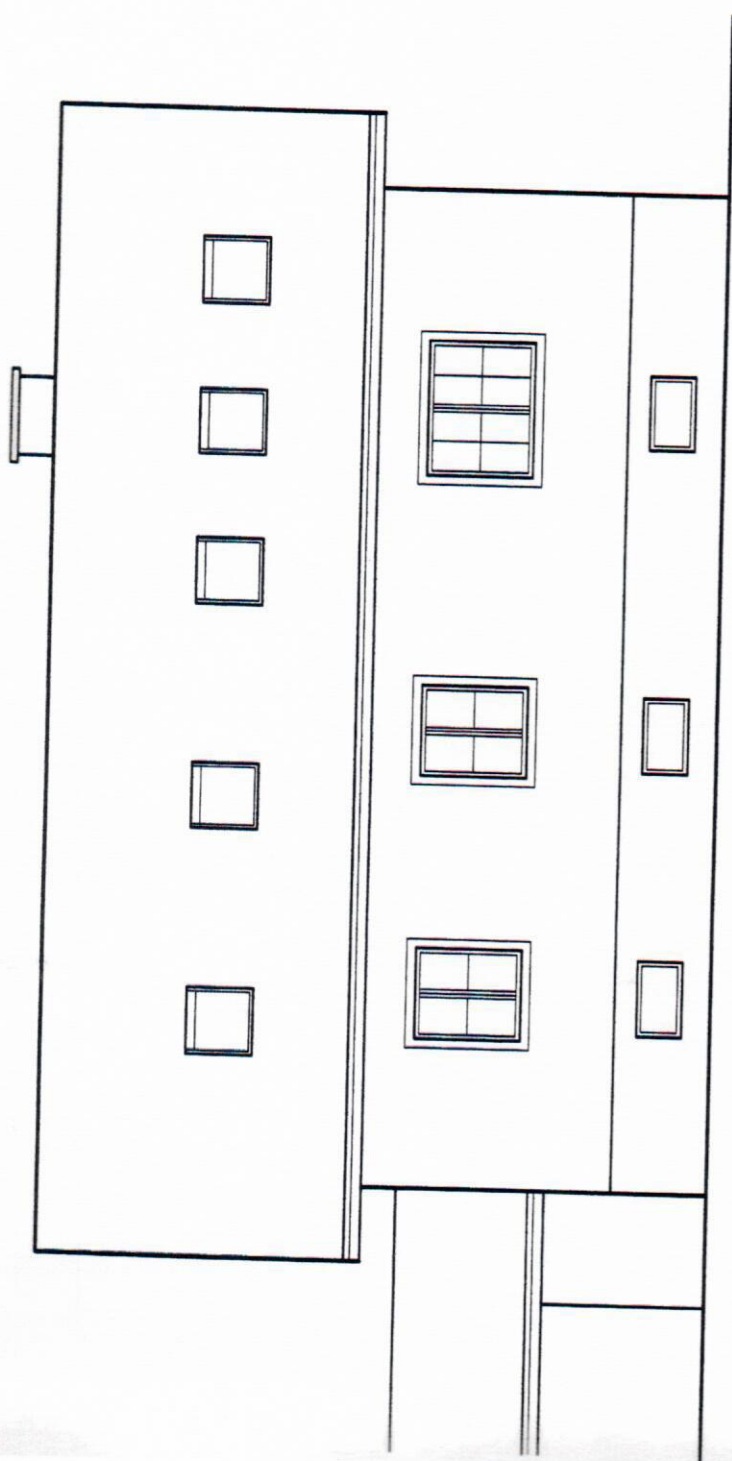


NORDWESTANSICHT

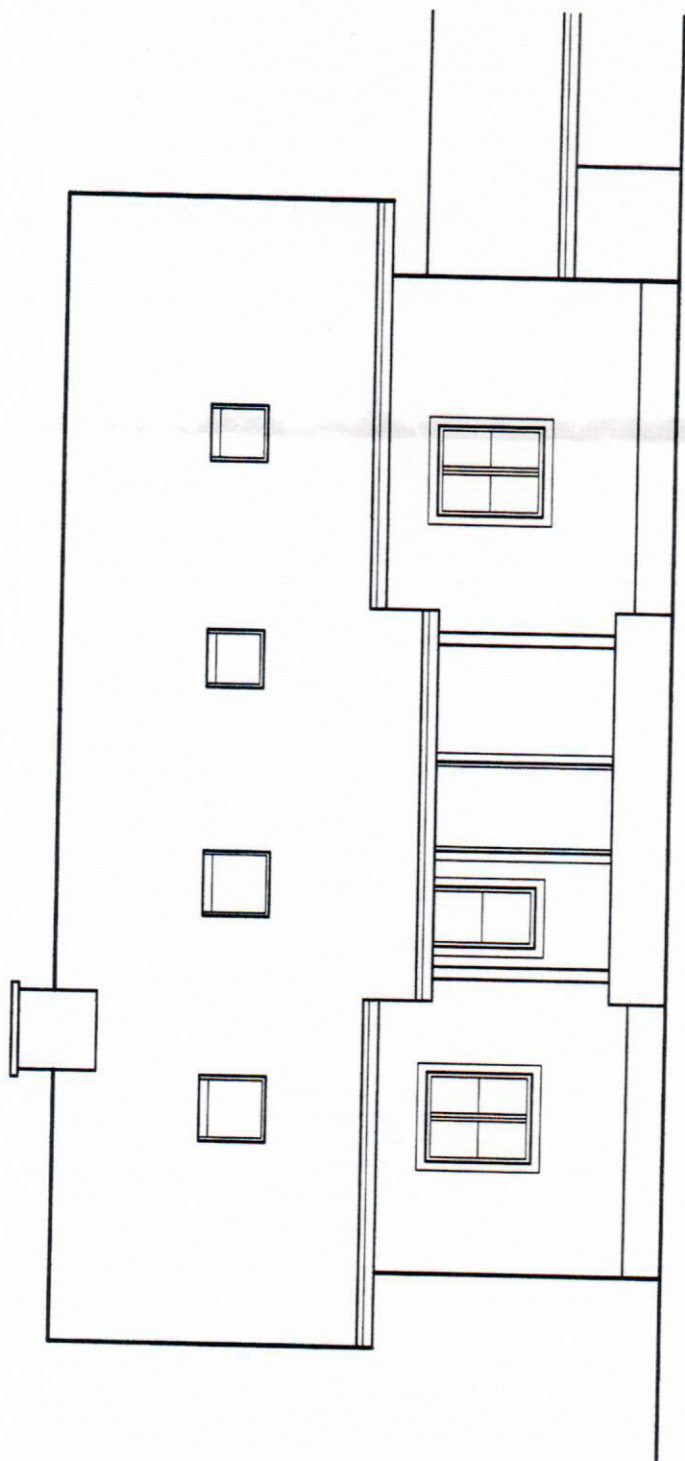

SÜDOSTANSICHT

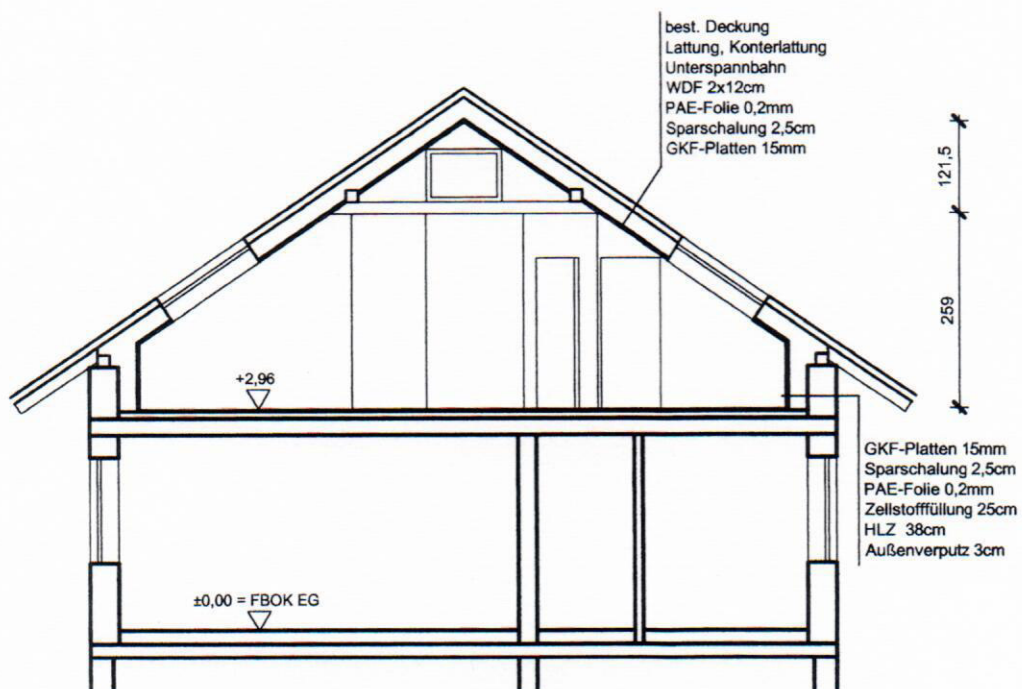

SCHNITT A-A

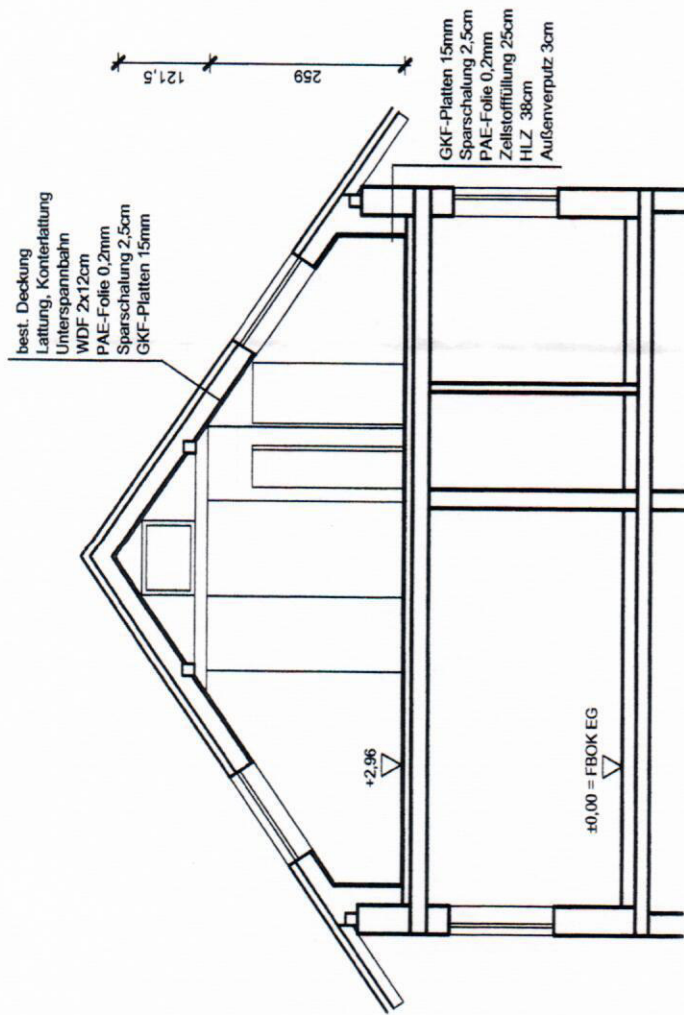

SCHNITT A-A

LEGENDE



BESTAND



NEU



ABBRUCH