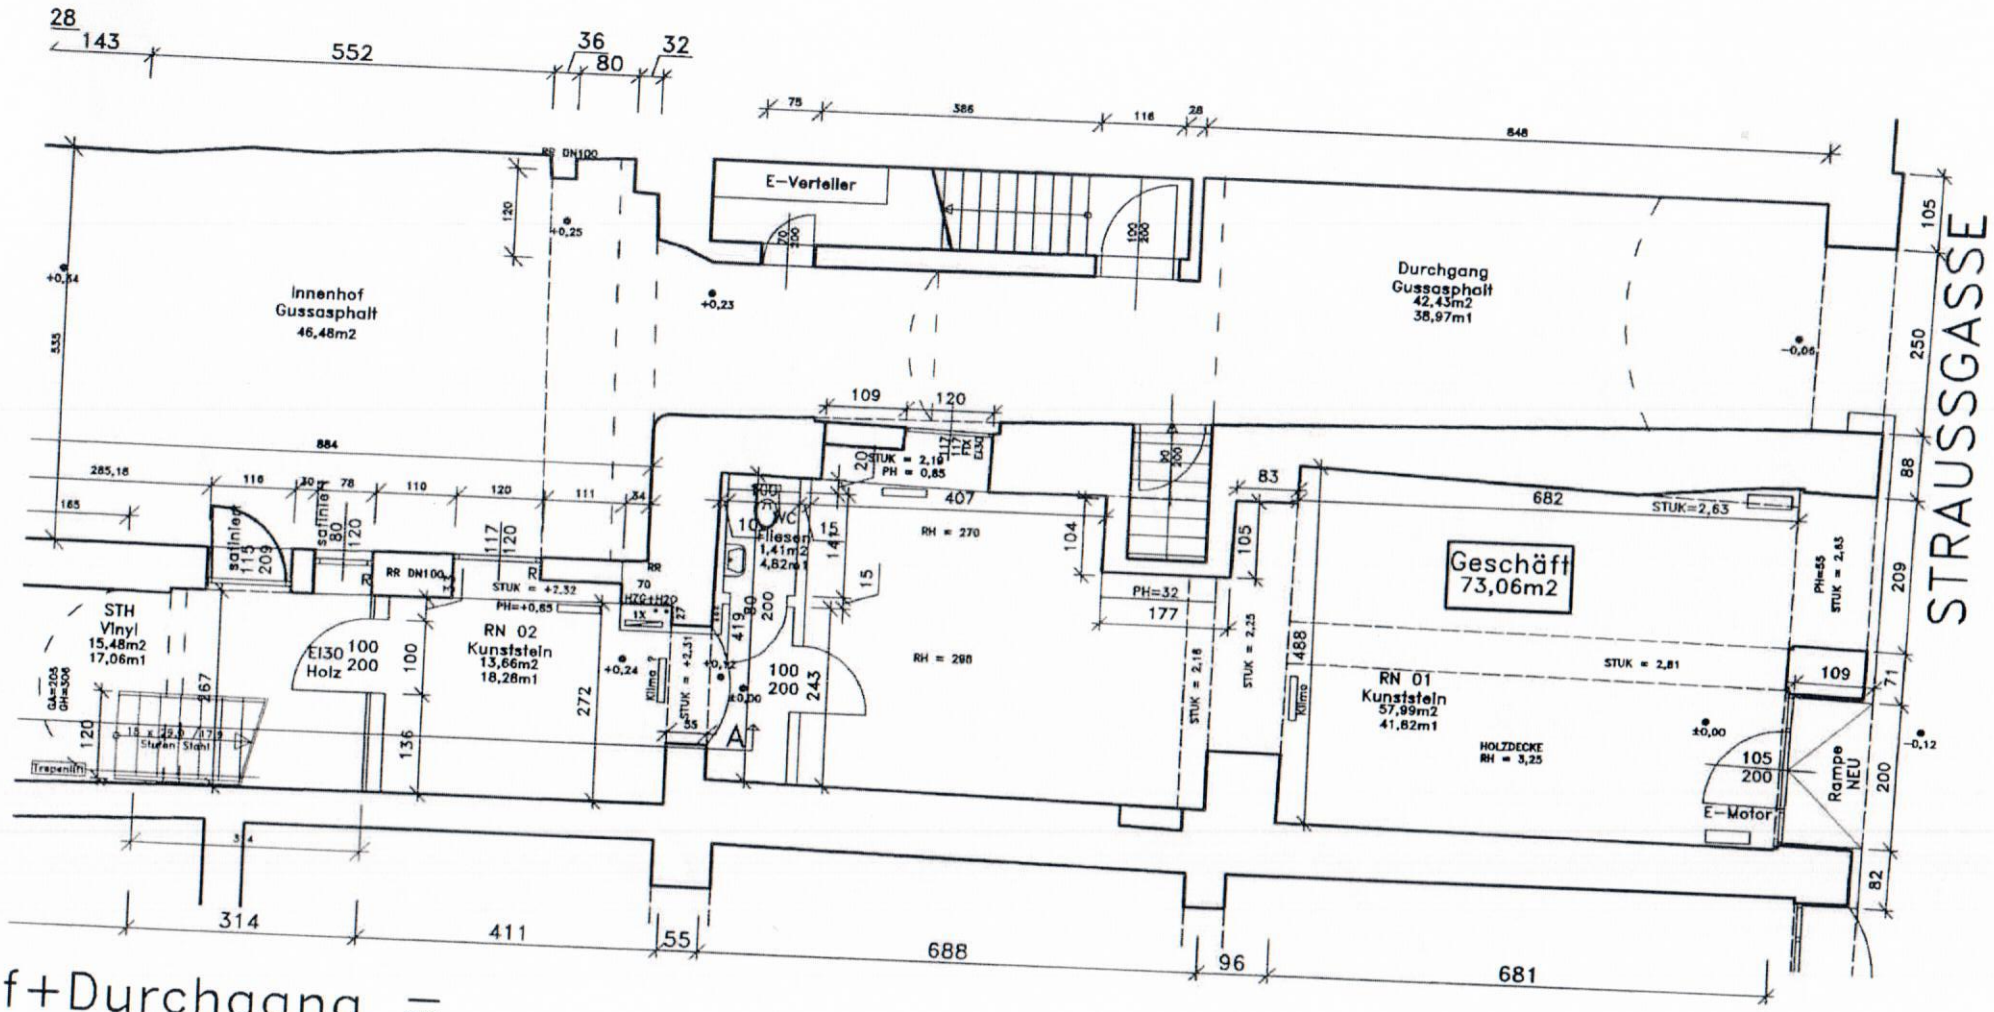

f+Durchgang =
4,52m2

ZT Dipl.-Ing. Werner SEBAUER
Ingenieurkonsulent für Bauingenieurwesen
Generalplanung - örtl. Bauaufsicht - BauKG
Bauberatung - Bauabrechnung - Statik
A-8700 Leoben, Kärntner Straße 146
Tel.: +43(0)3842/43049 e-mail: office@sebauer.at

STRAUSSGASSE 6
Geschäft EG
20.06.2021
M 1: 100