


HELGA SULZER
8713 - ST. STEFAN OB LOEBEN
DBERE DORF STRASSE 43

GRUNDRISS EG 1:50

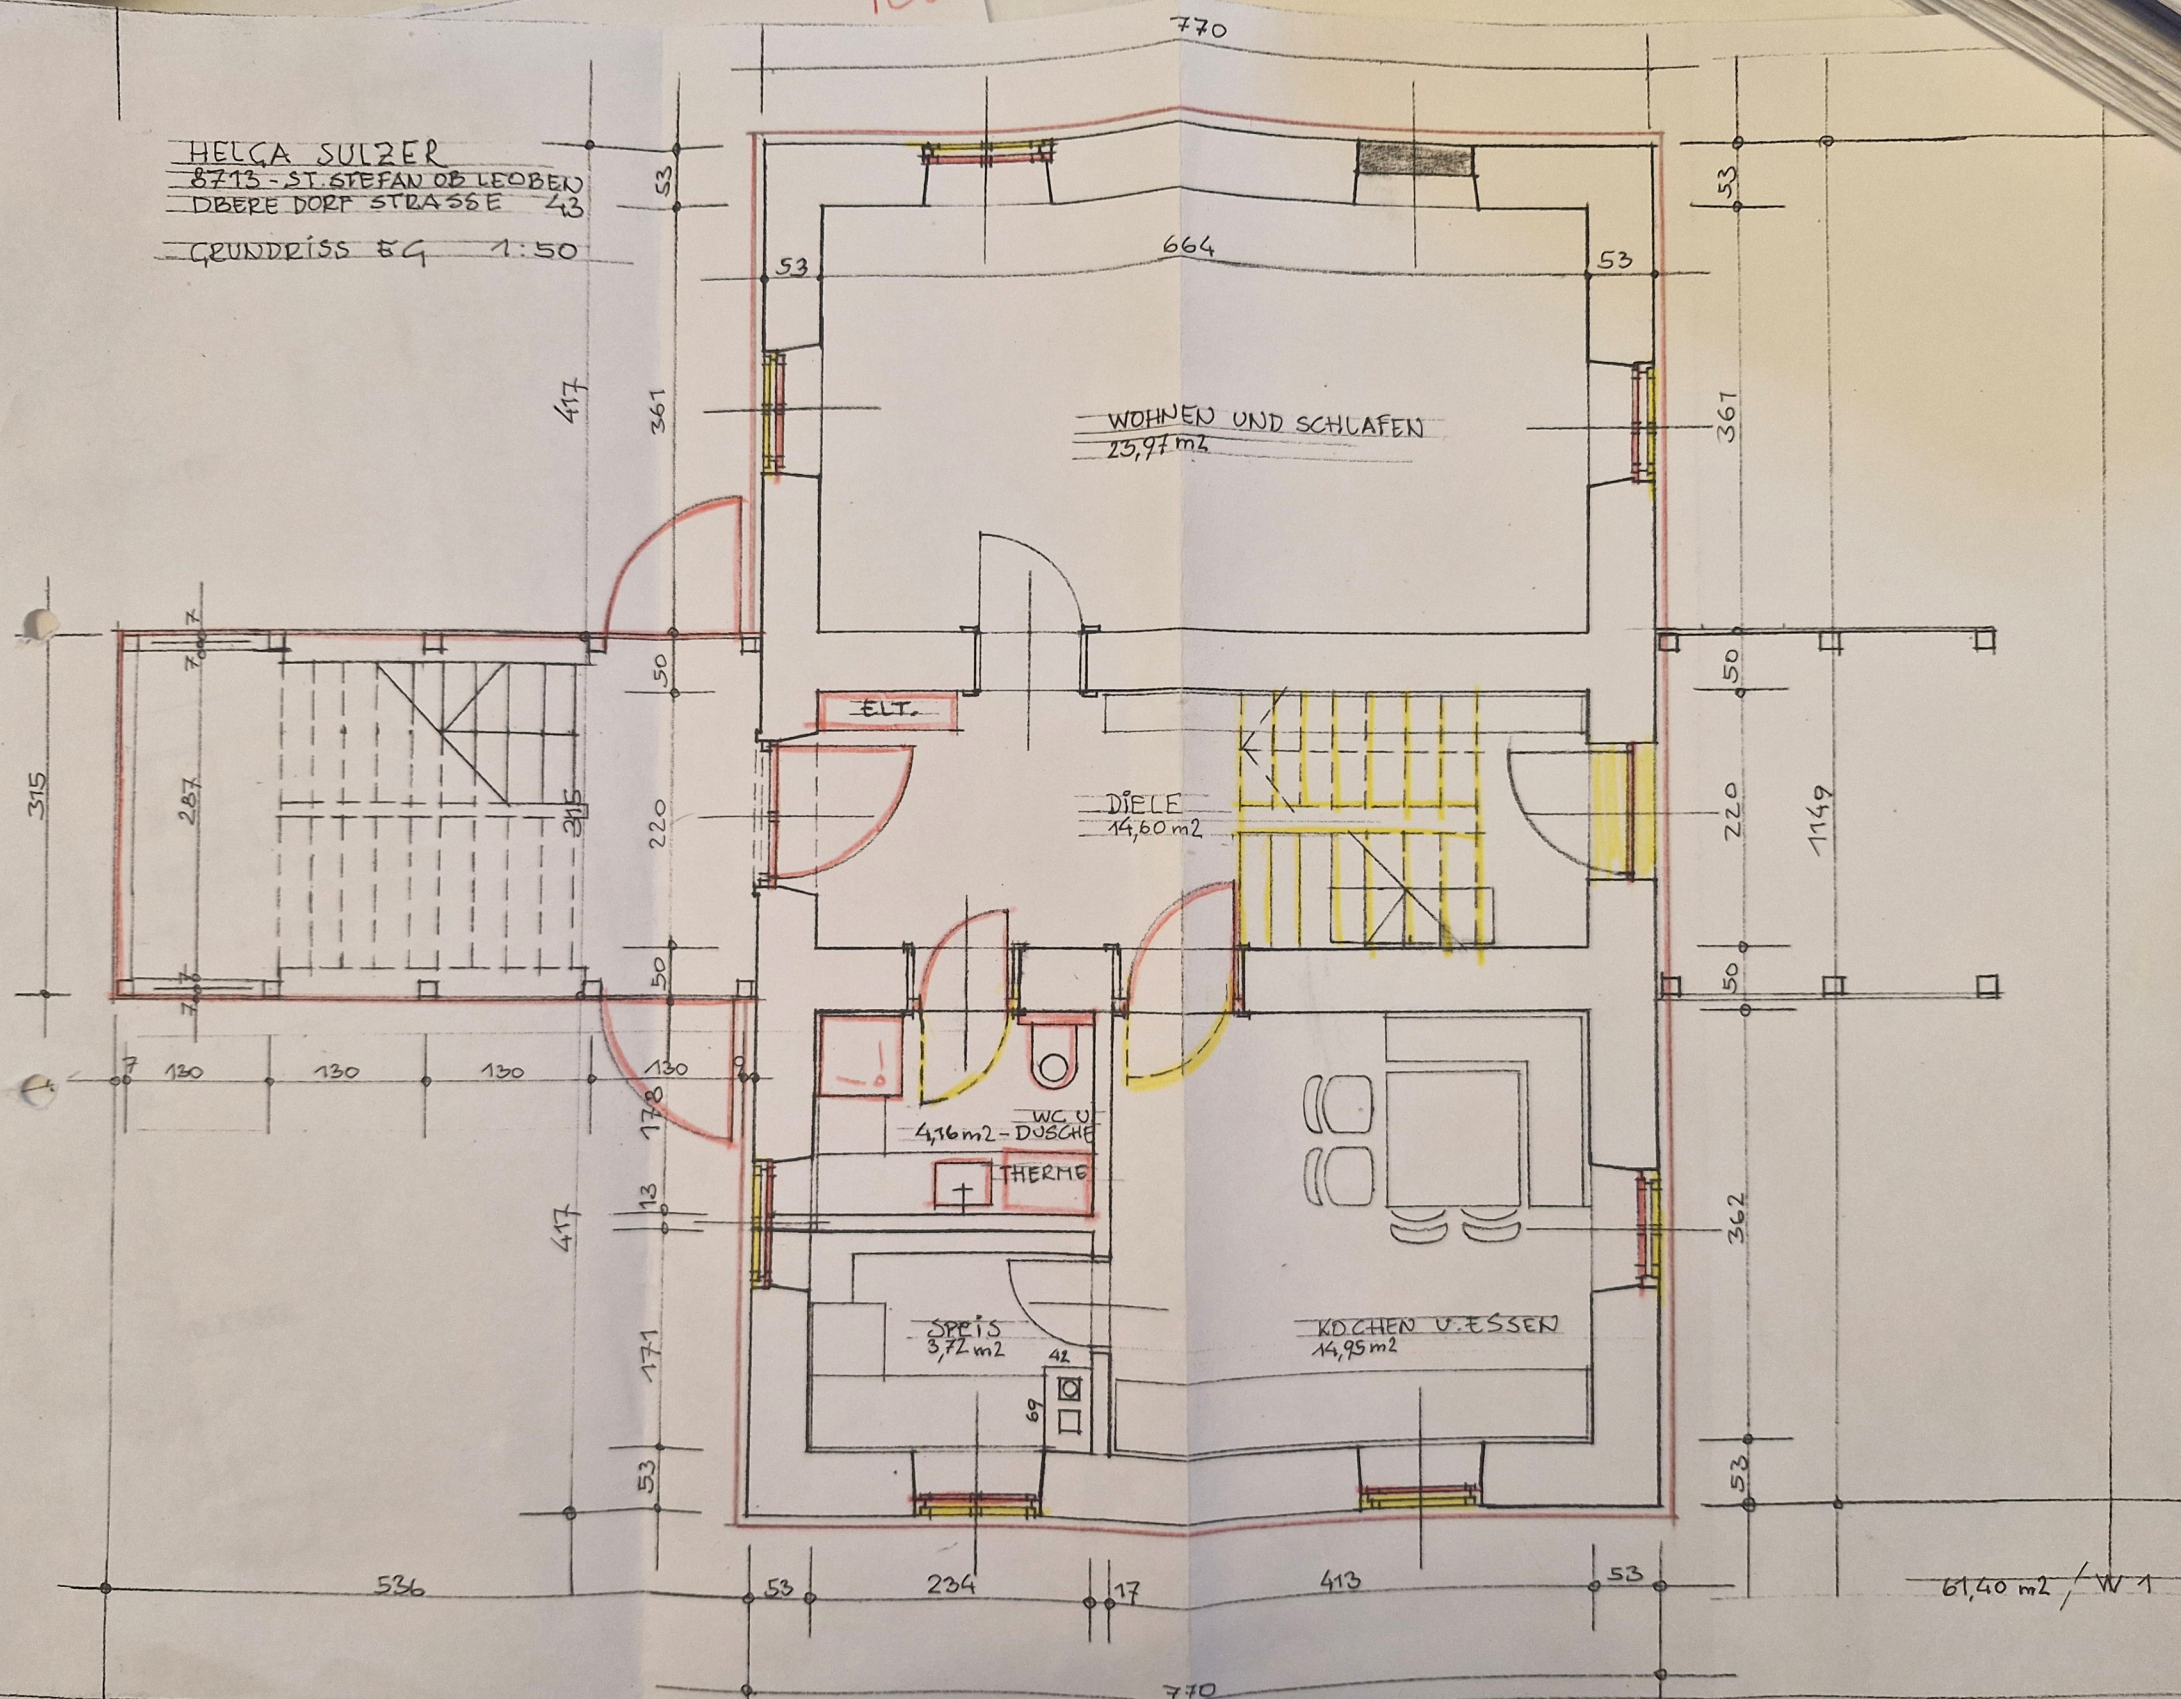

GRUNDRISS OG 1:50

WOHNEN UND SCHLAFEN
25,60 m²

DIELE
14,31 m²

BAD U. WC
9.66 m2

KOCHEN UND ESSEN
15,93 m²

$$65,50 \text{ m}^2 / \text{W}^2$$

HELEA SULZER
 8713 - ST. STEFAN OB LEODEN
 OBERE DORF STRASSE 43
 GRUNDEISS Dg.
 1:50

315

