








EIGENHEIM MIT EINEM GESCHÄFT FÜR FRAU UND HERRN ALOIS POSCH IN NIKLASDORF.

Der mündlichen Verhandlung


am 15. Juli 1960 vorgelegen.

Den Ausschussverständige: Der Verhandlungsleiter:

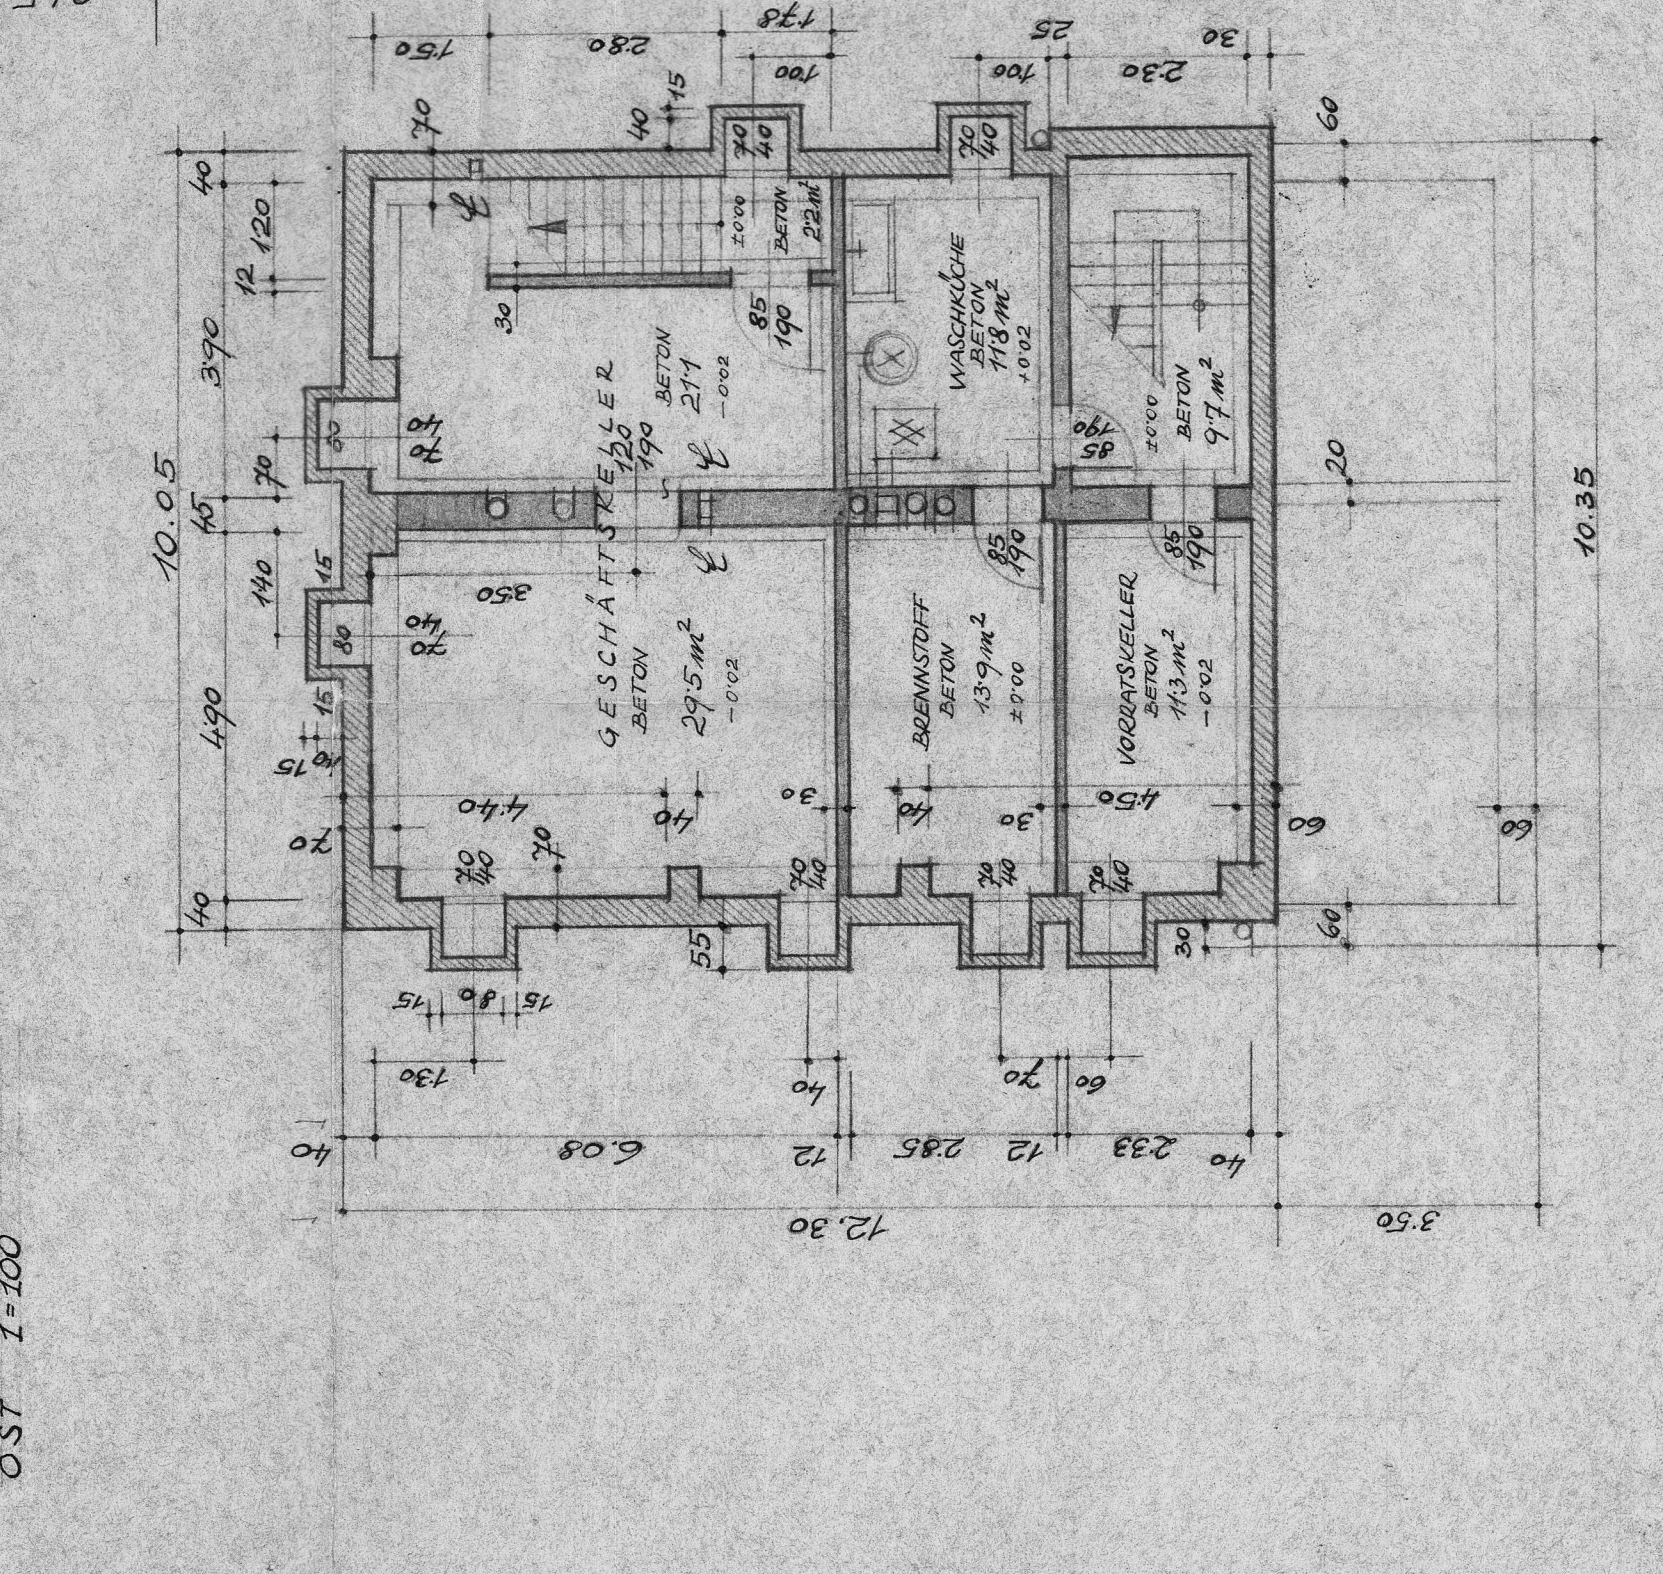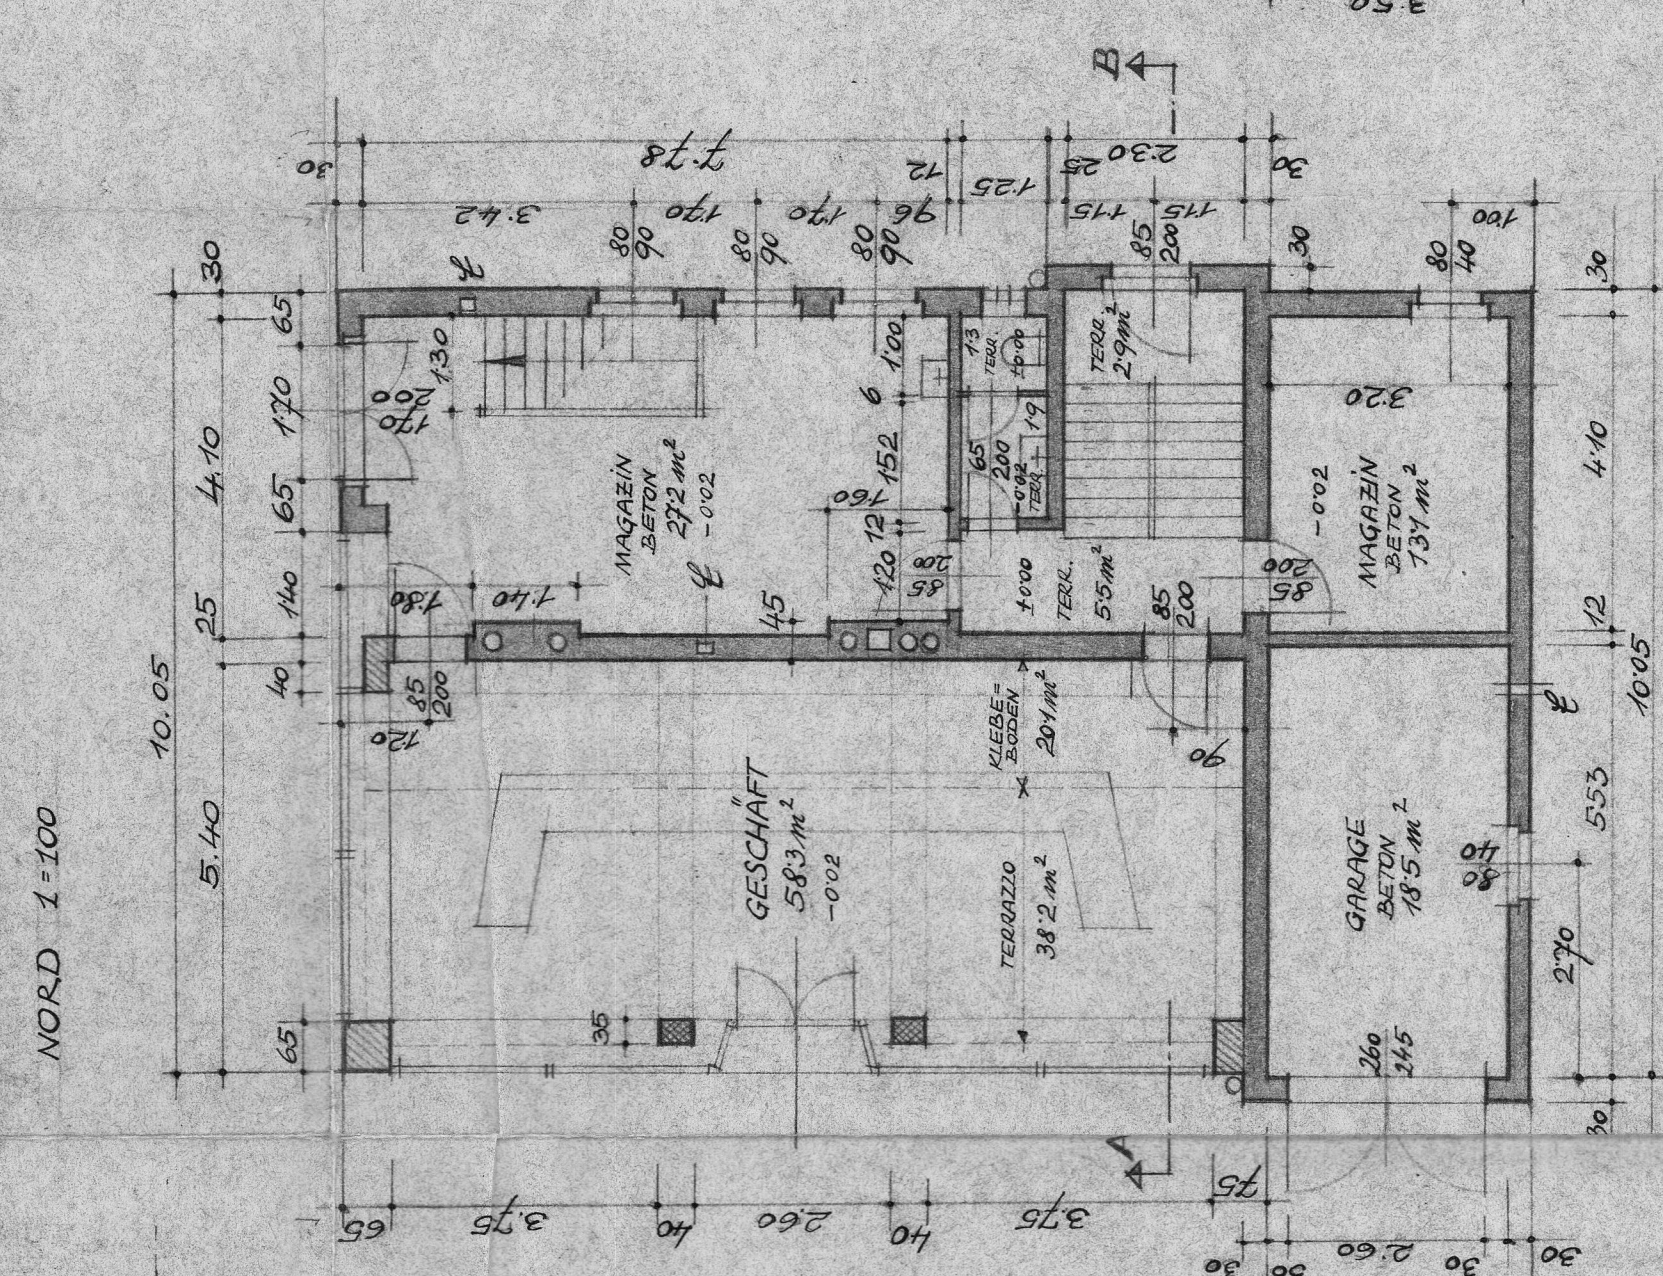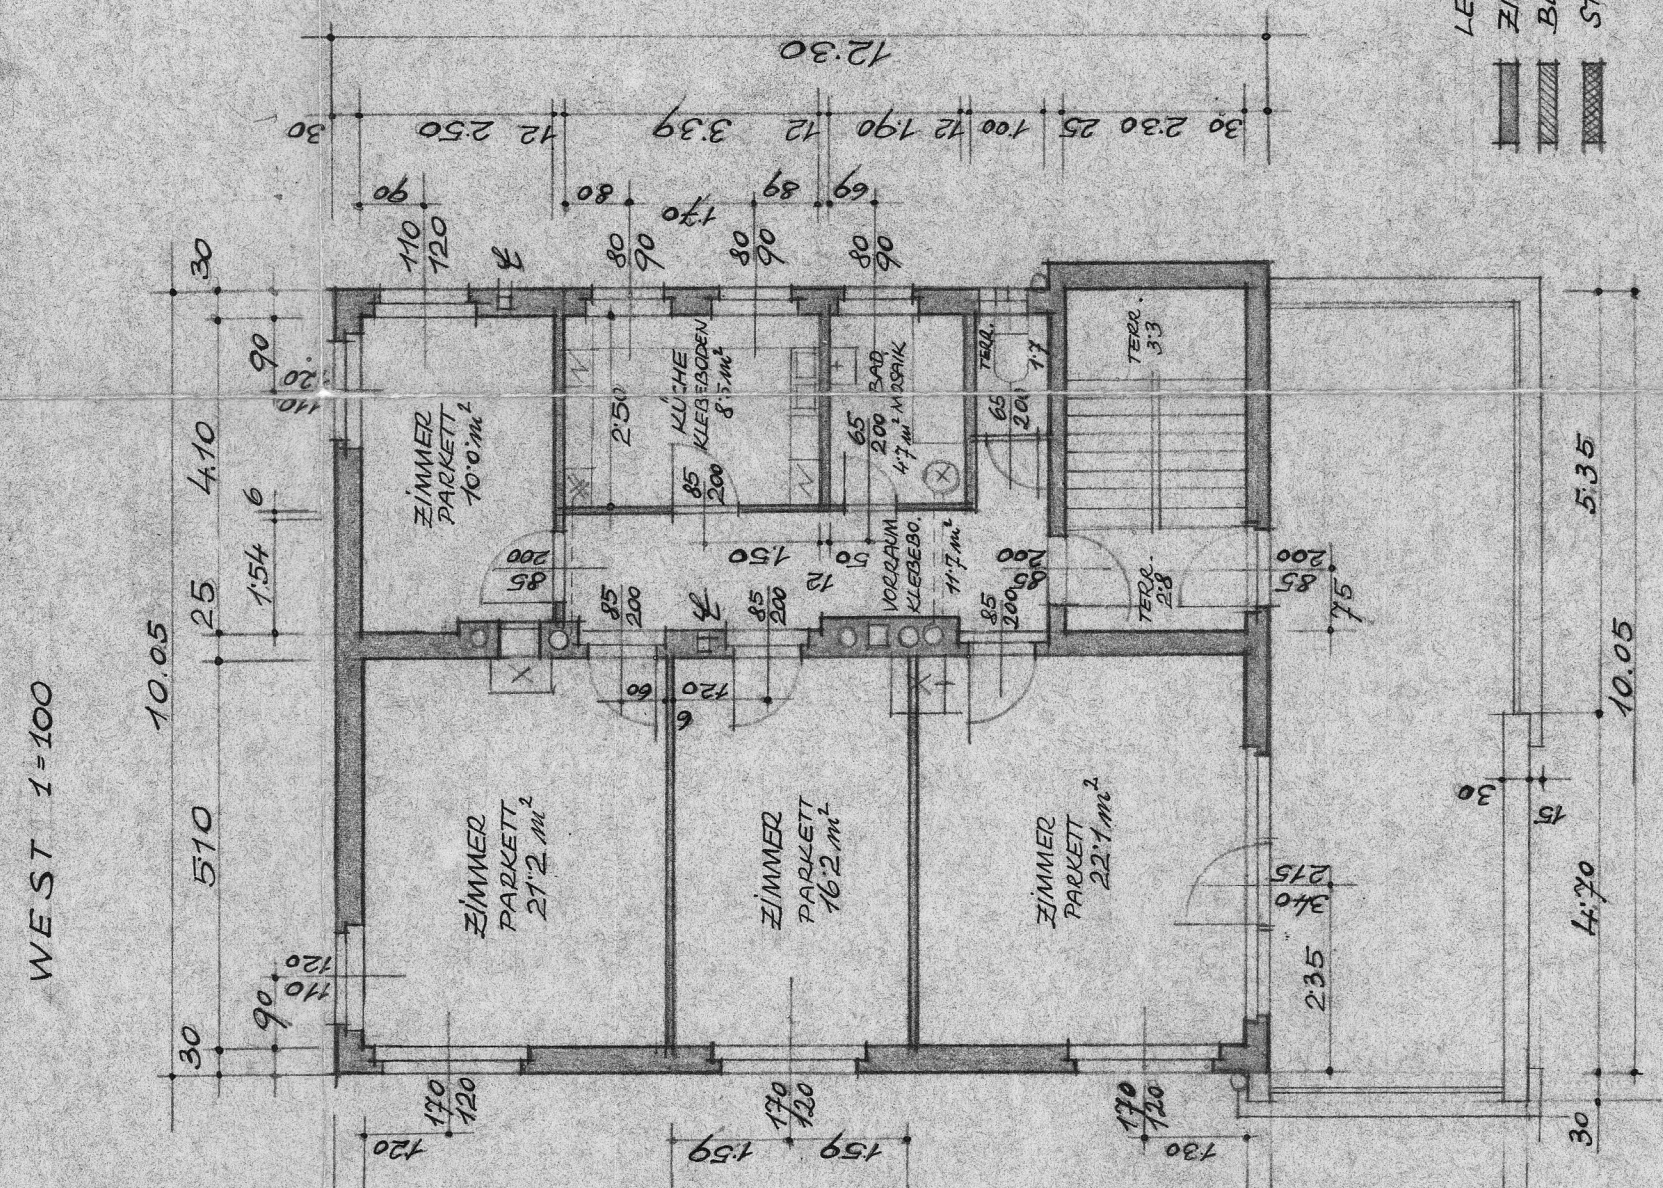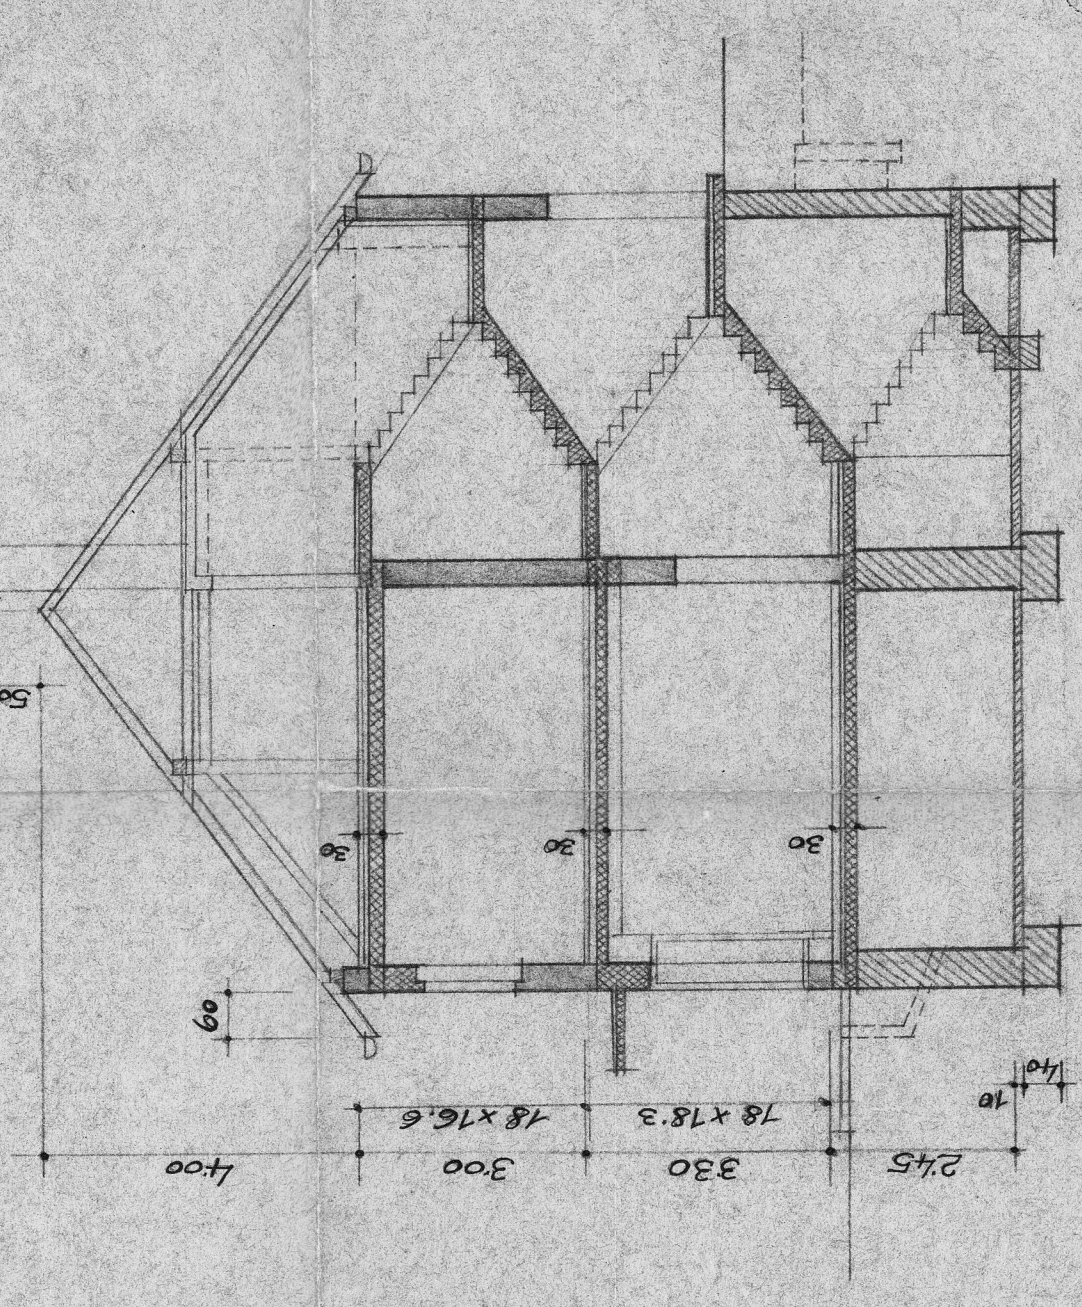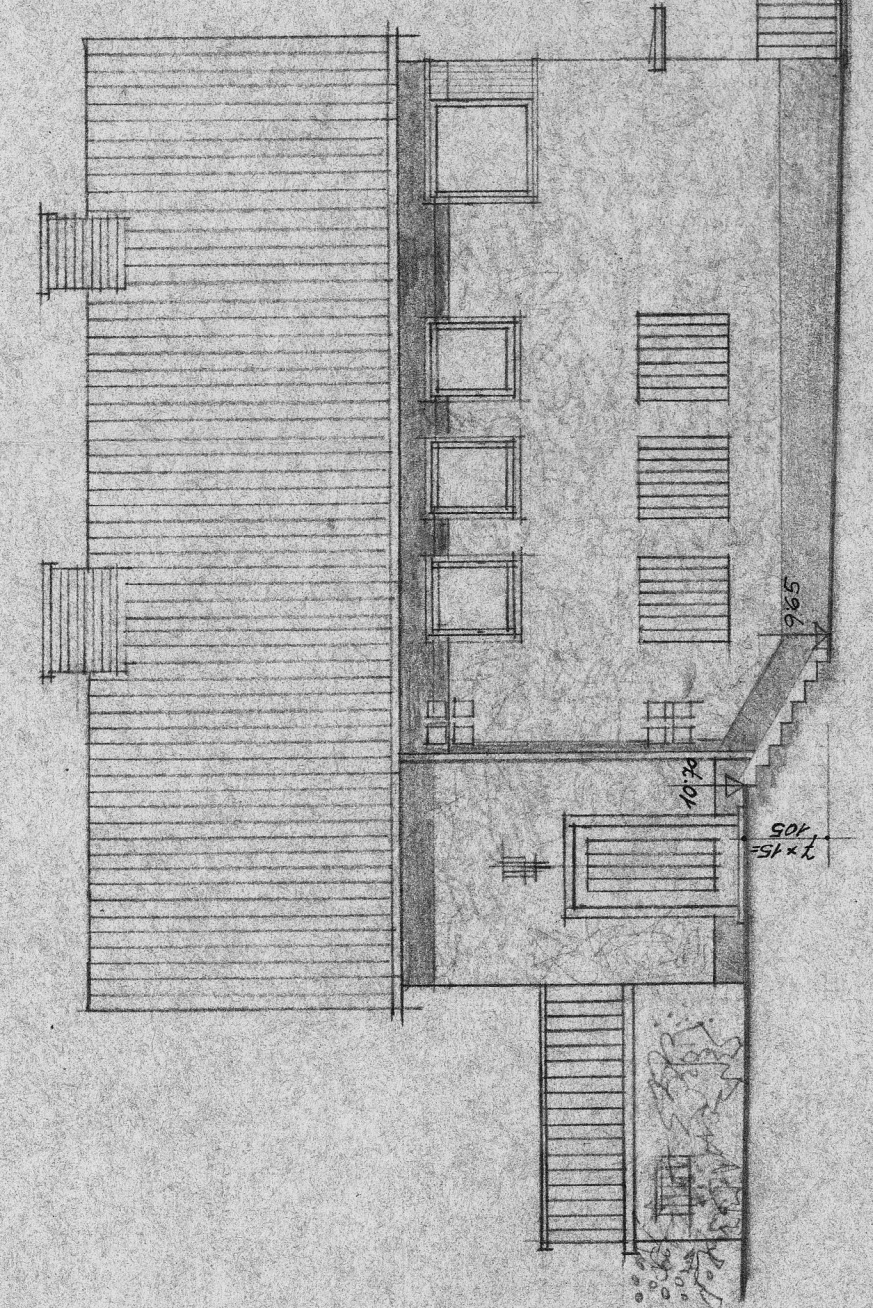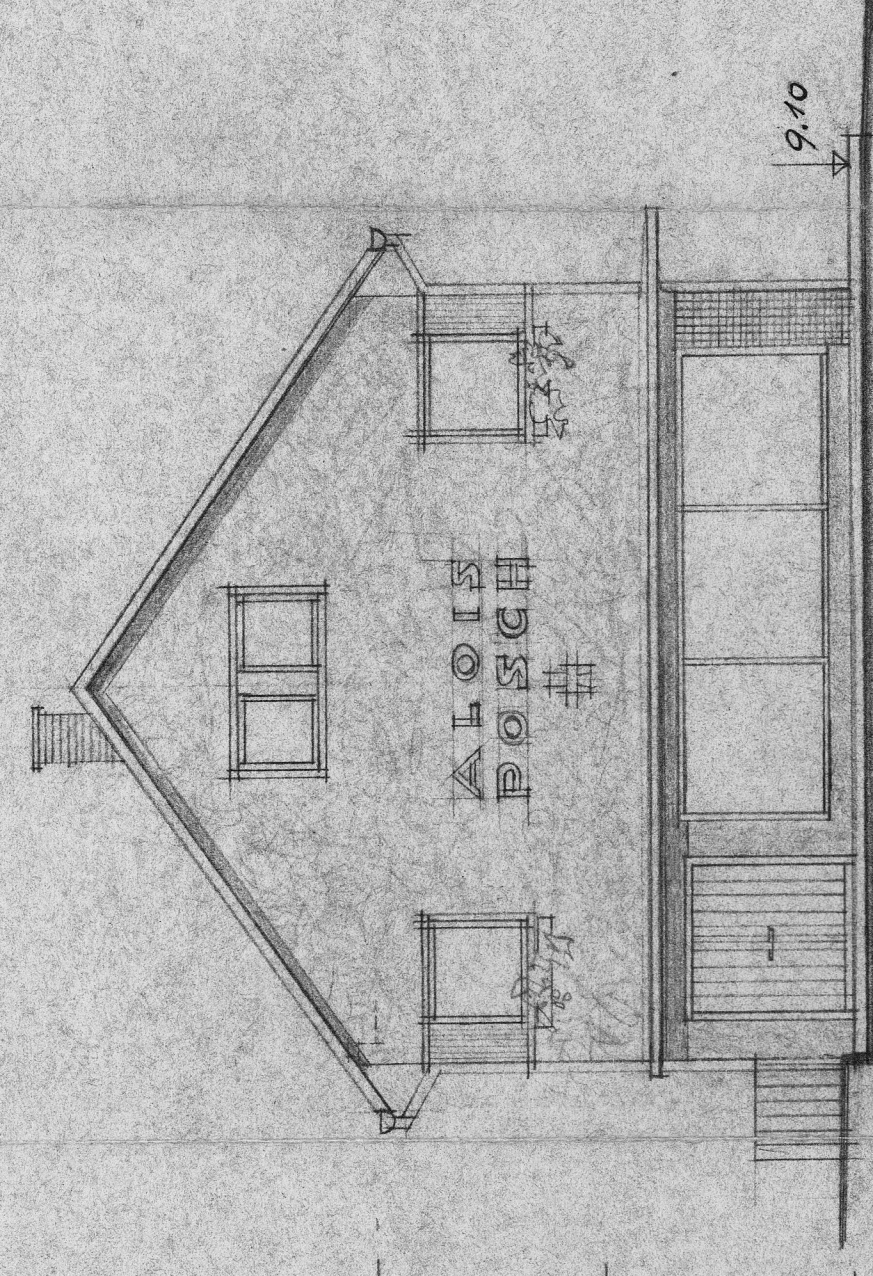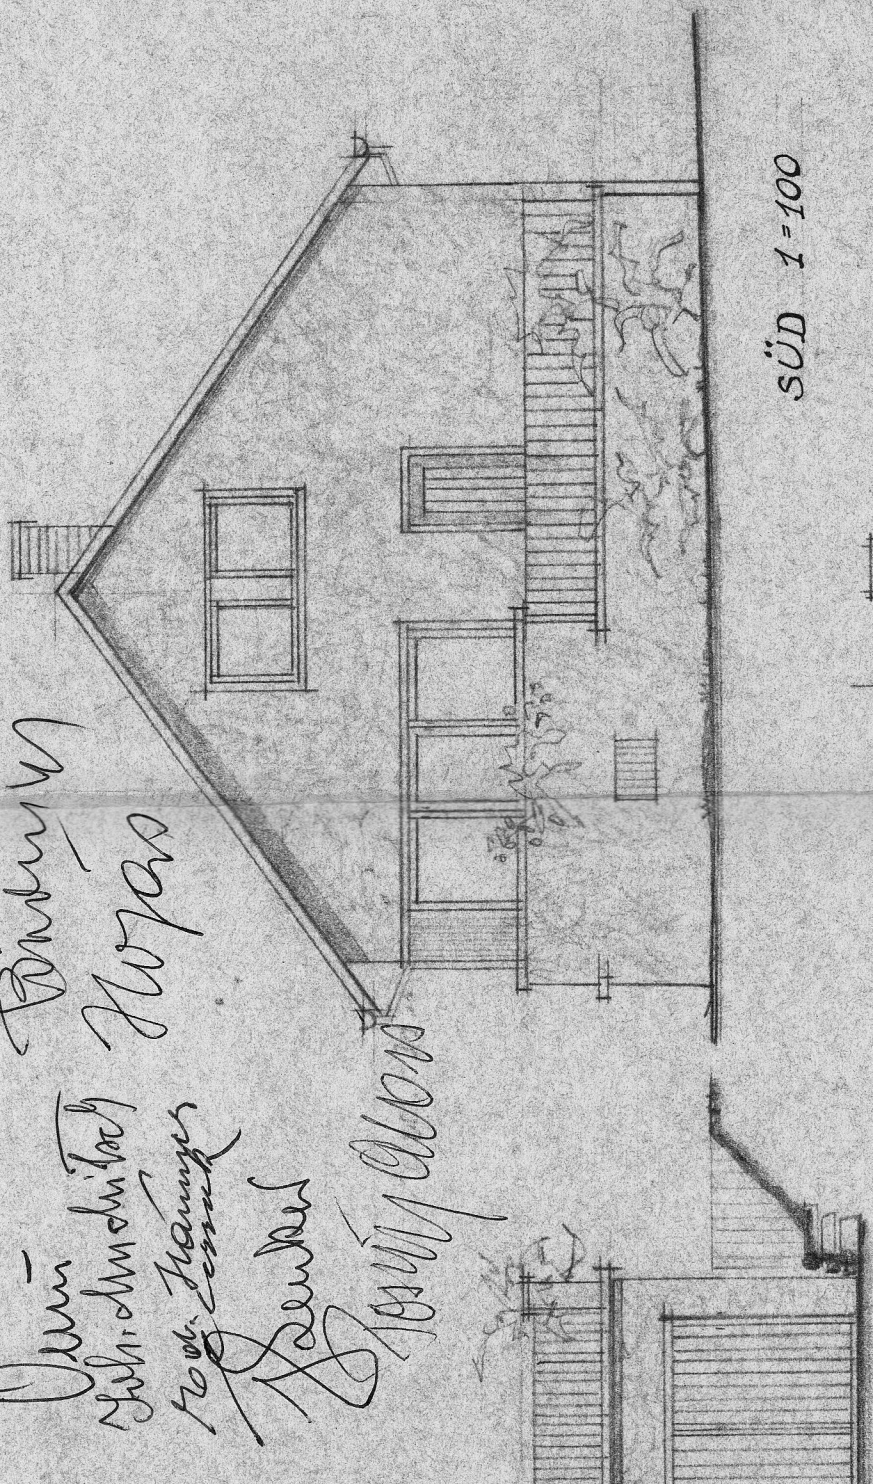


Dear
 Superintendent
 to Mr. Hanger
 Dear Sir
 Yours truly
 J. H. Hanger

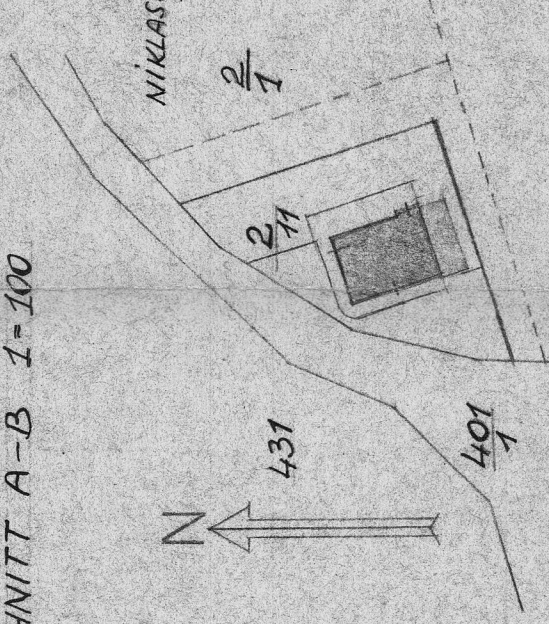

SCHNITT A-B $1=100$

 

LEGENDE :

	ZIEGEL
	BETON
	STAHLBETON

GEMEINDE NIKA
CHINA

1. STOCK 1=100

ERDGESCHOSS $1 = 100$

KELLER 1 = 100

LAGEPLAN

ARCHITECT

ARCHITECT

ARCHITECT